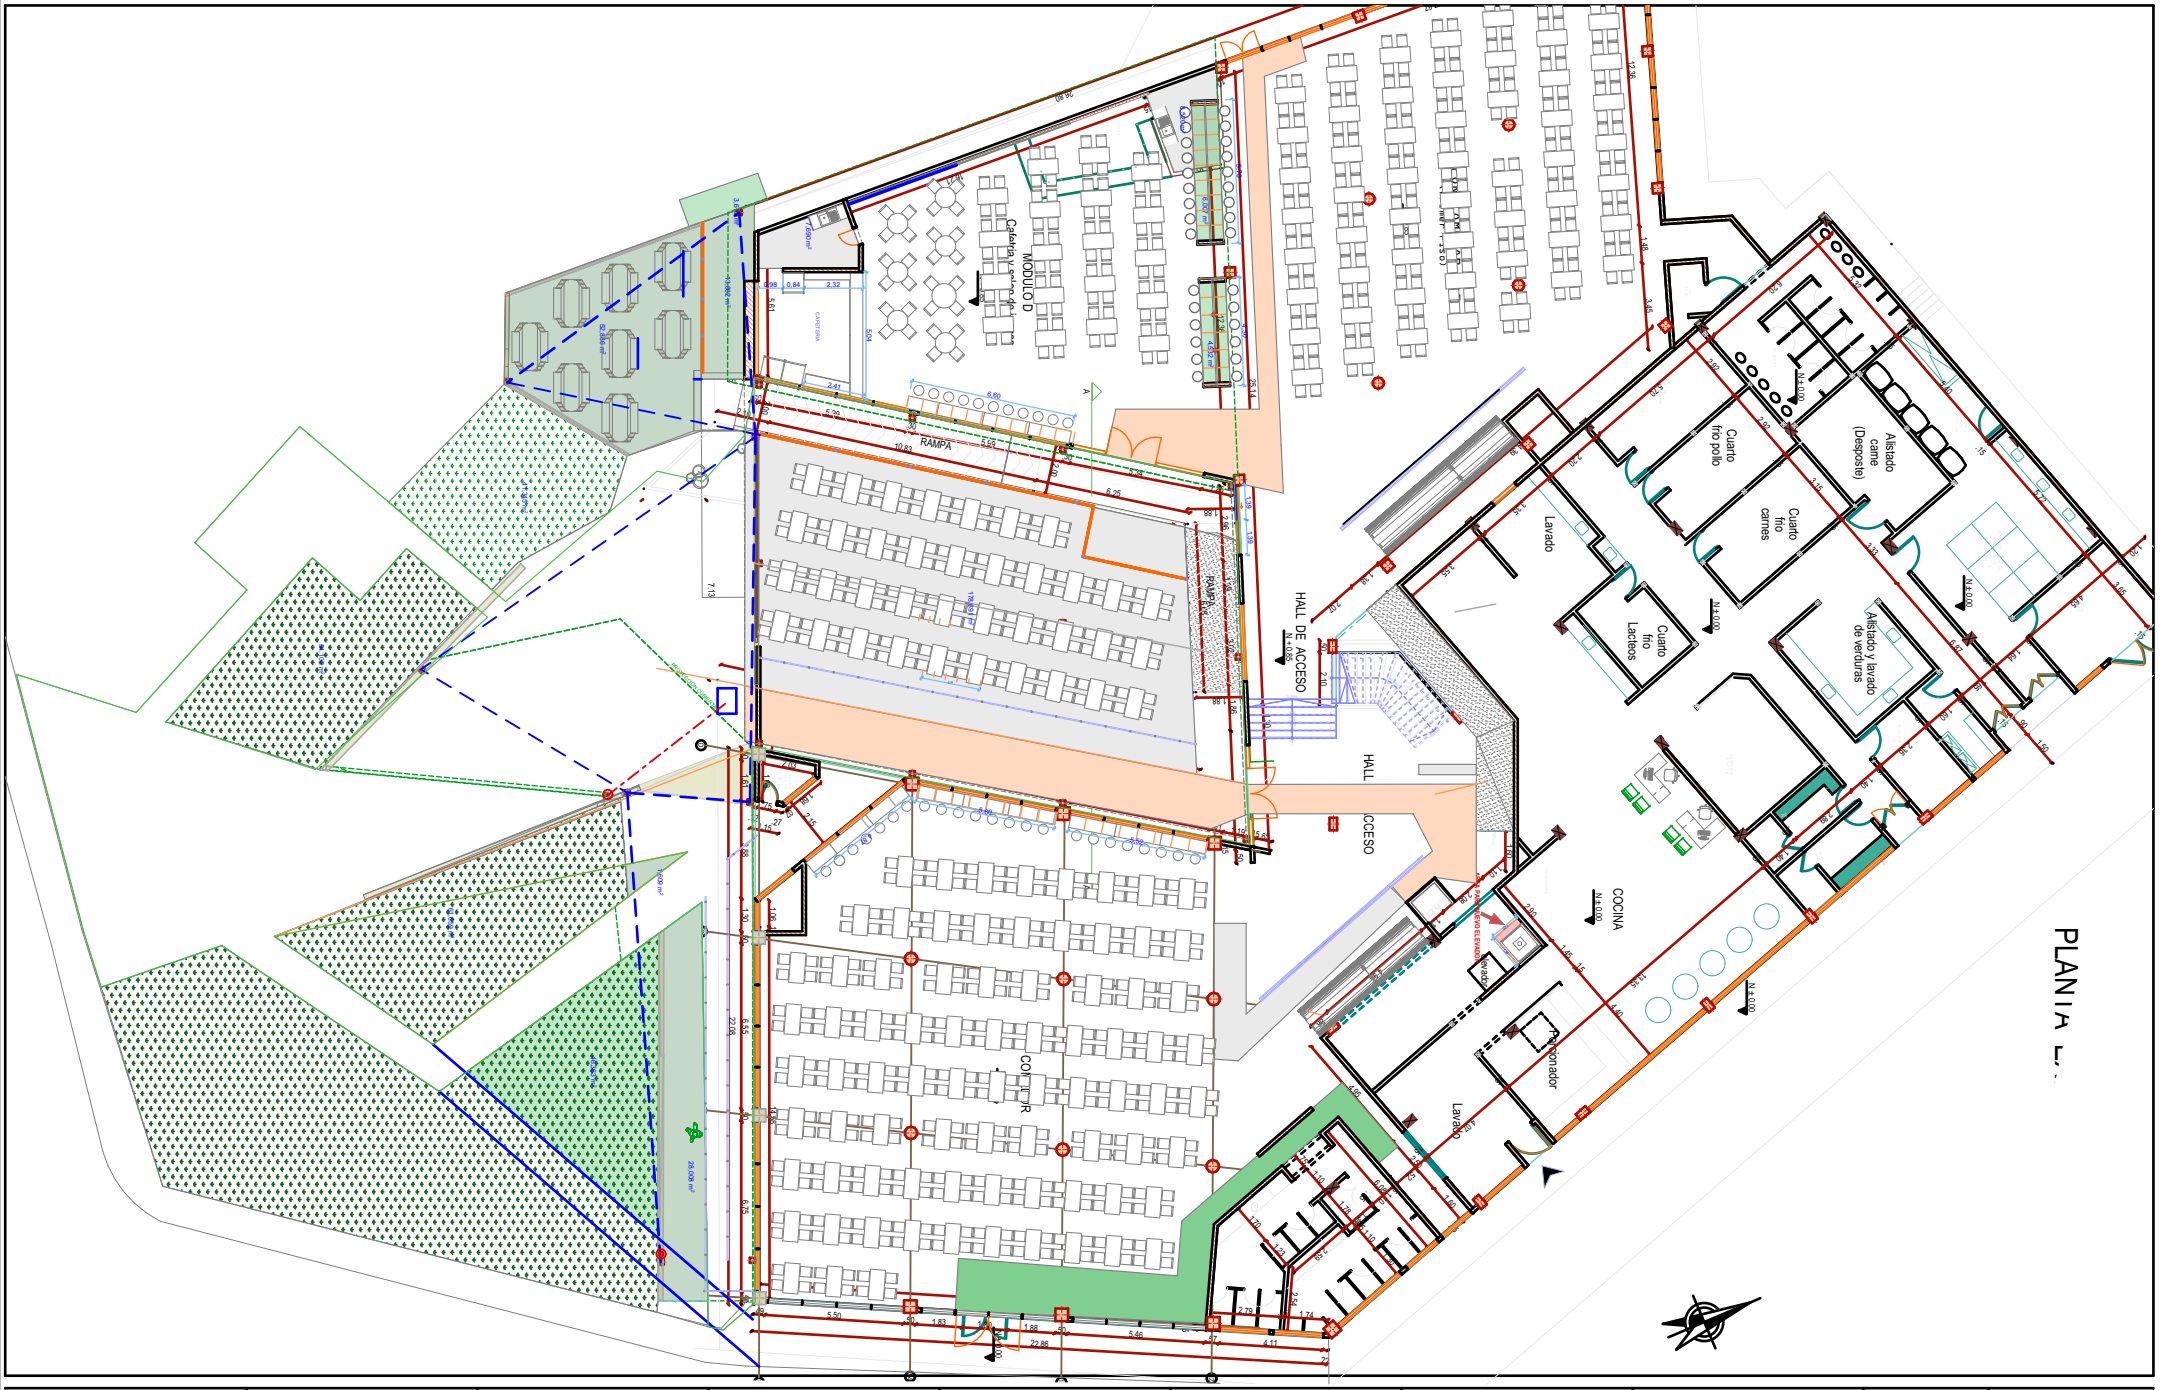

Uptc Universidad Pedagógica y Tecnológica de Colombia	Proyecto: AMPLIACION RESTAURANTE ESTUDIANTIL - SEDE CENTRAL	Vo.Bo. Solicitante: ING. JORGE A. SARMIENTO R. DIRECTOR DE PLANEACION	Elaboró: LEANDRO MILLAN PROF. UNIV. DIR. PLANEACION	Revisó: RAFAEL HUMBERTO PROF. UNIV. DIR. PLANEACION	Vo.Bo. Asesor:	Vo.Bo. Director de Planeación: ING. JORGE A. SARMIENTO R.	CONTIENE: PLANTA ARQUITECTONICA PRIMER PISO	Escala: 1 : 300 Fecha: 14/11/2019	PLANO: 1 de 4