


**FACHADA PRINCIPAL EXISTENTE AV. NORTE**  
 ESC. 1 : 75

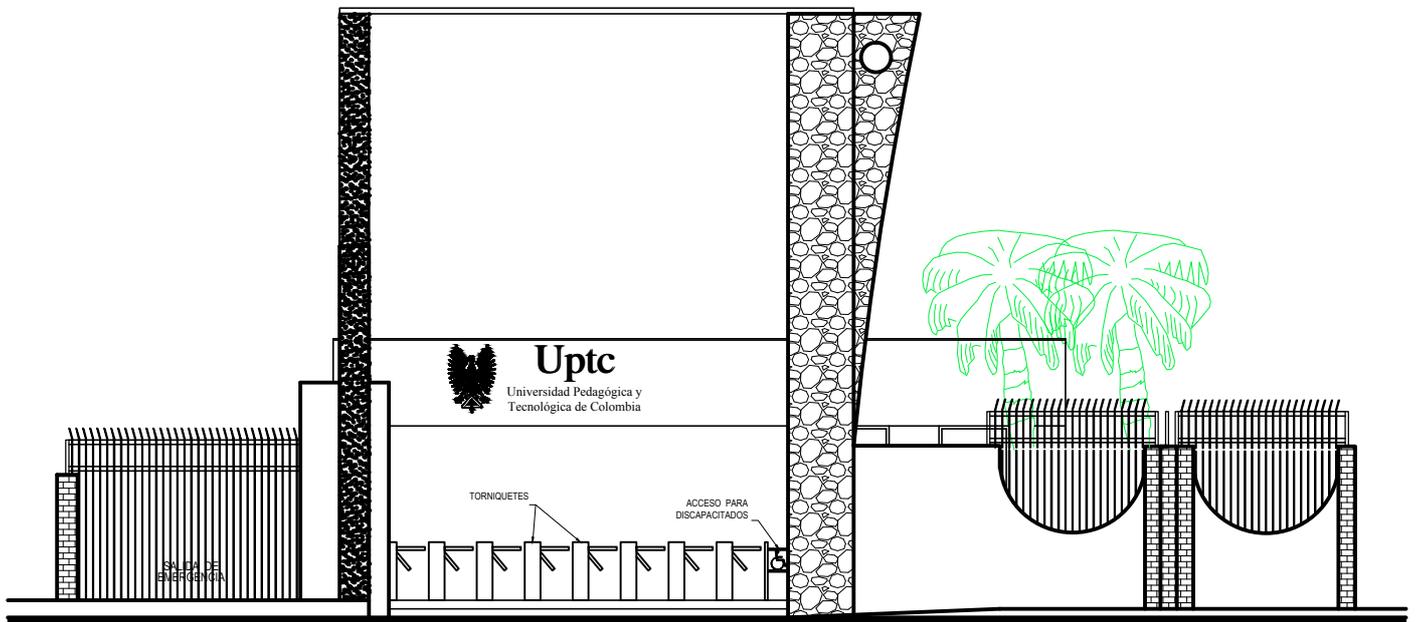

**FACHADA PRINCIPAL PROPUESTA AV. NORTE**  
 ESC. 1 : 75